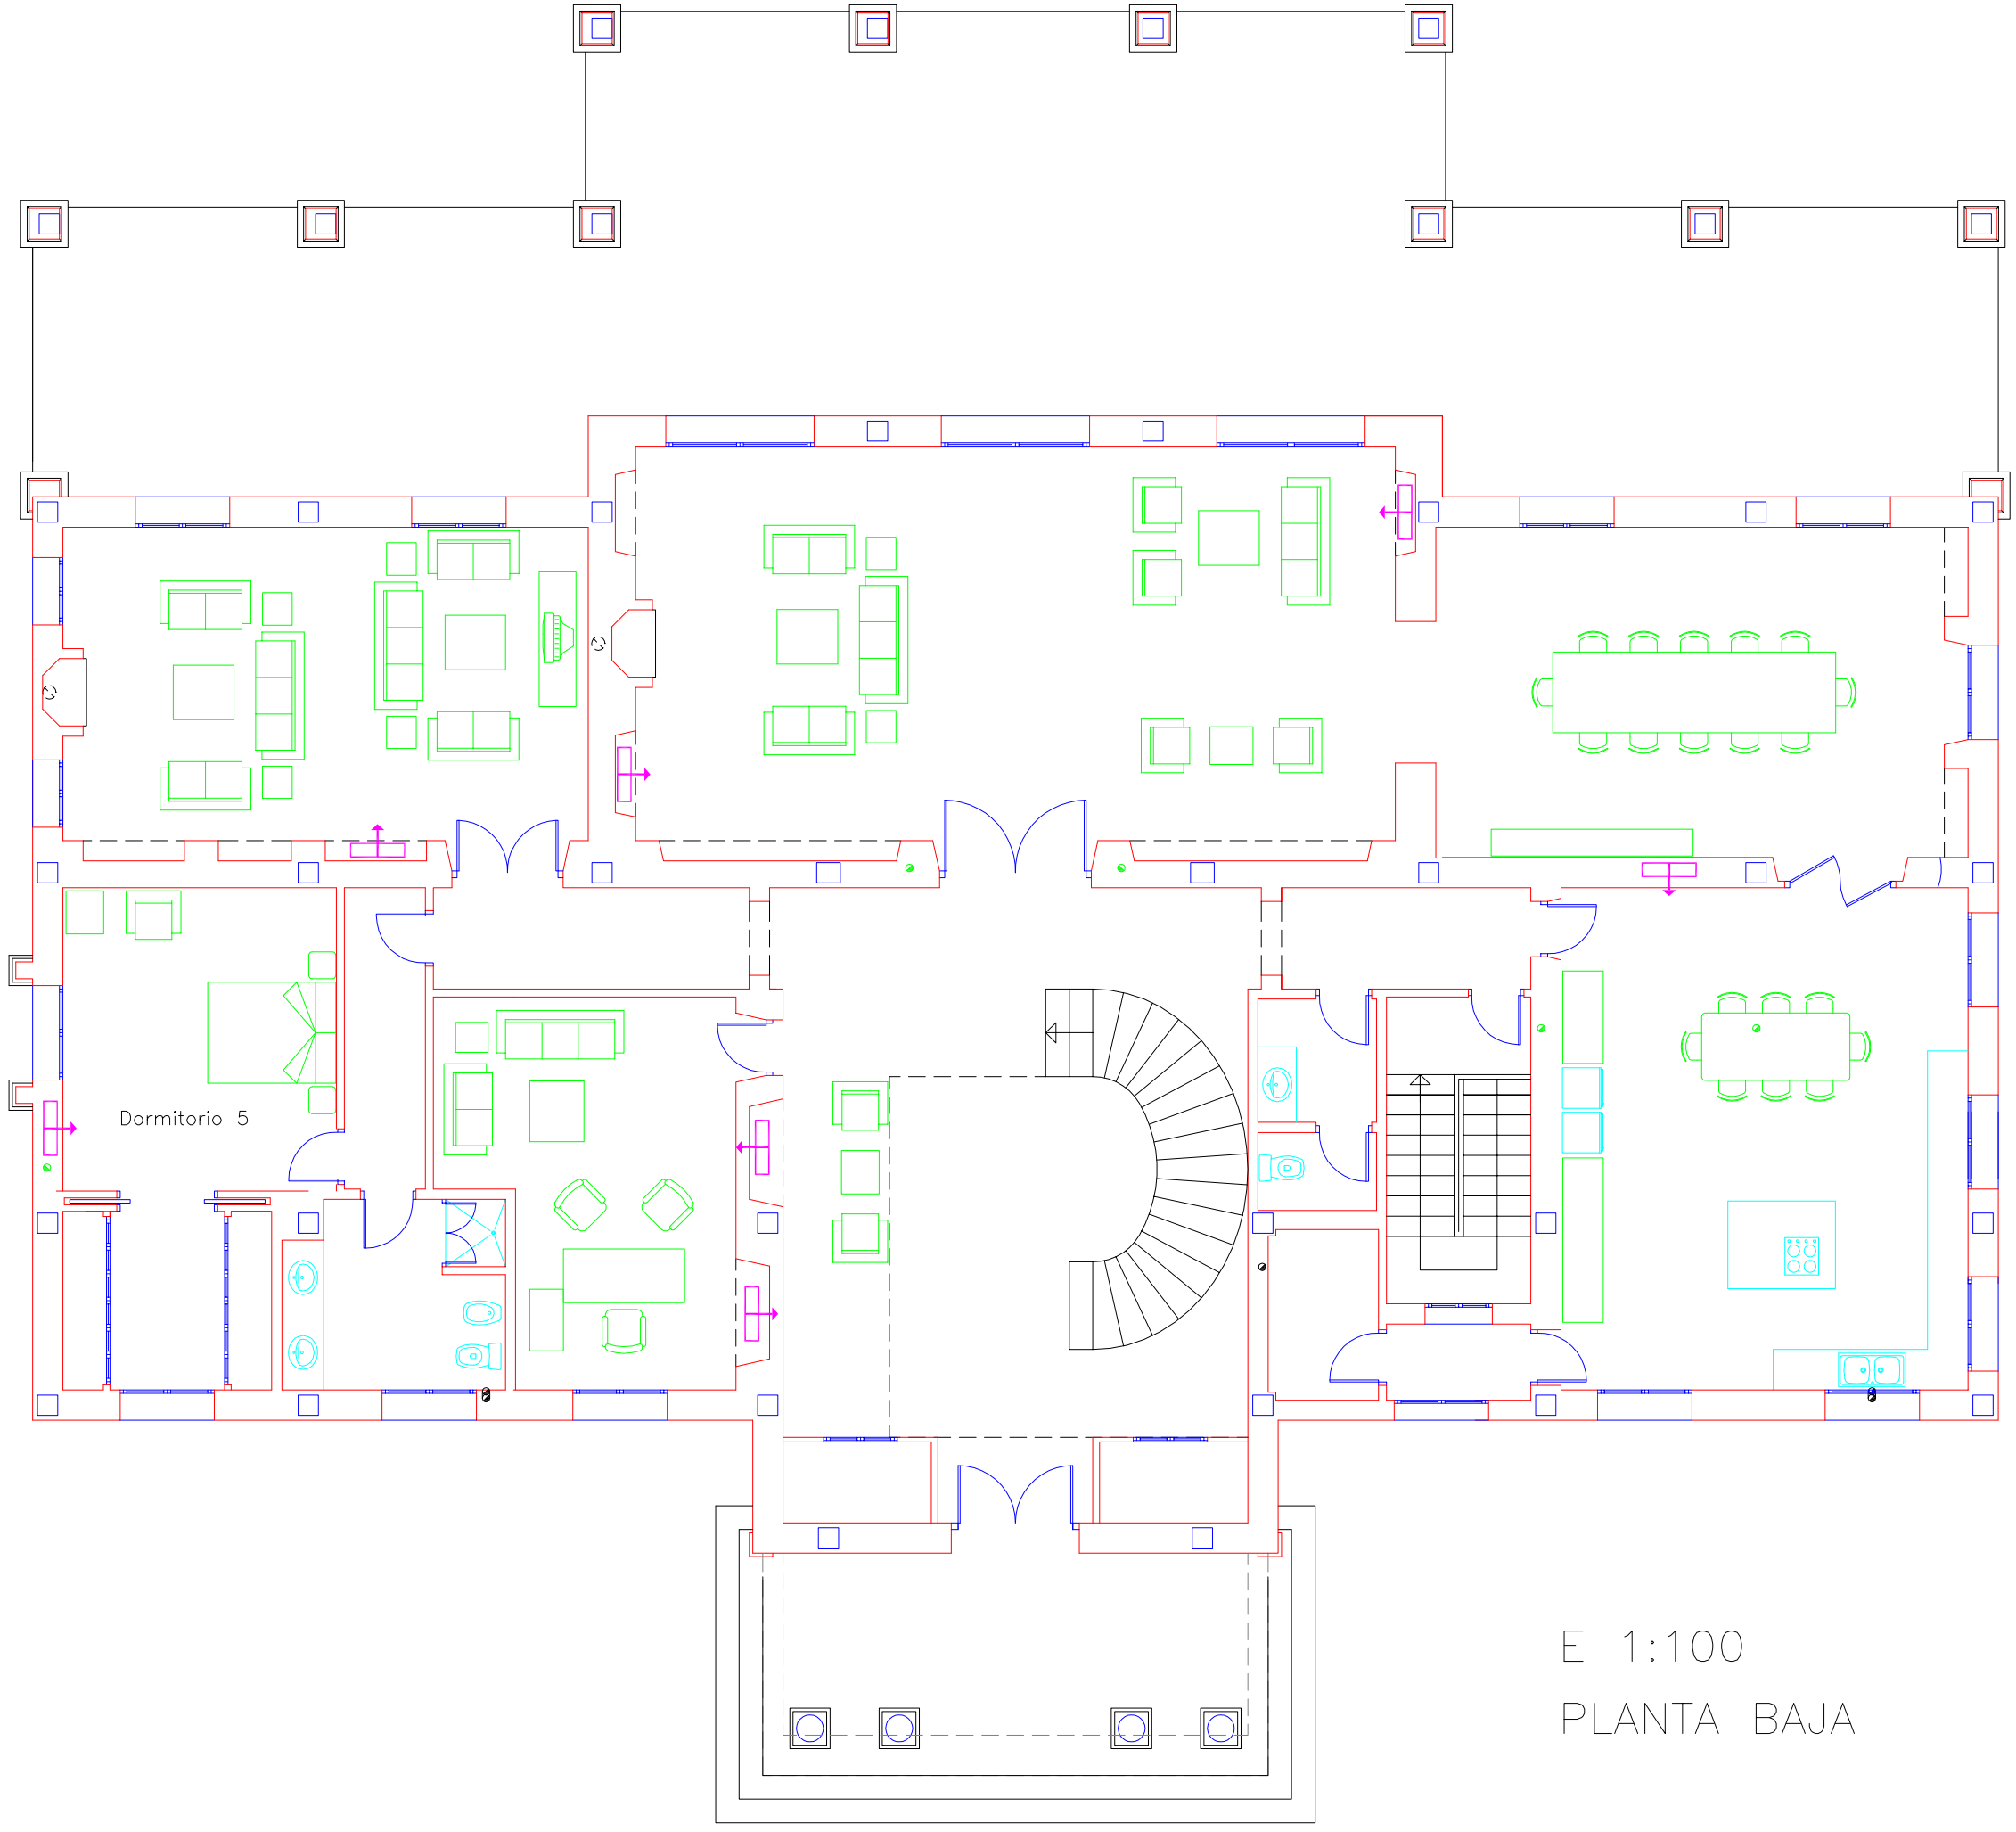

E 1:100

PLANTA BAJA

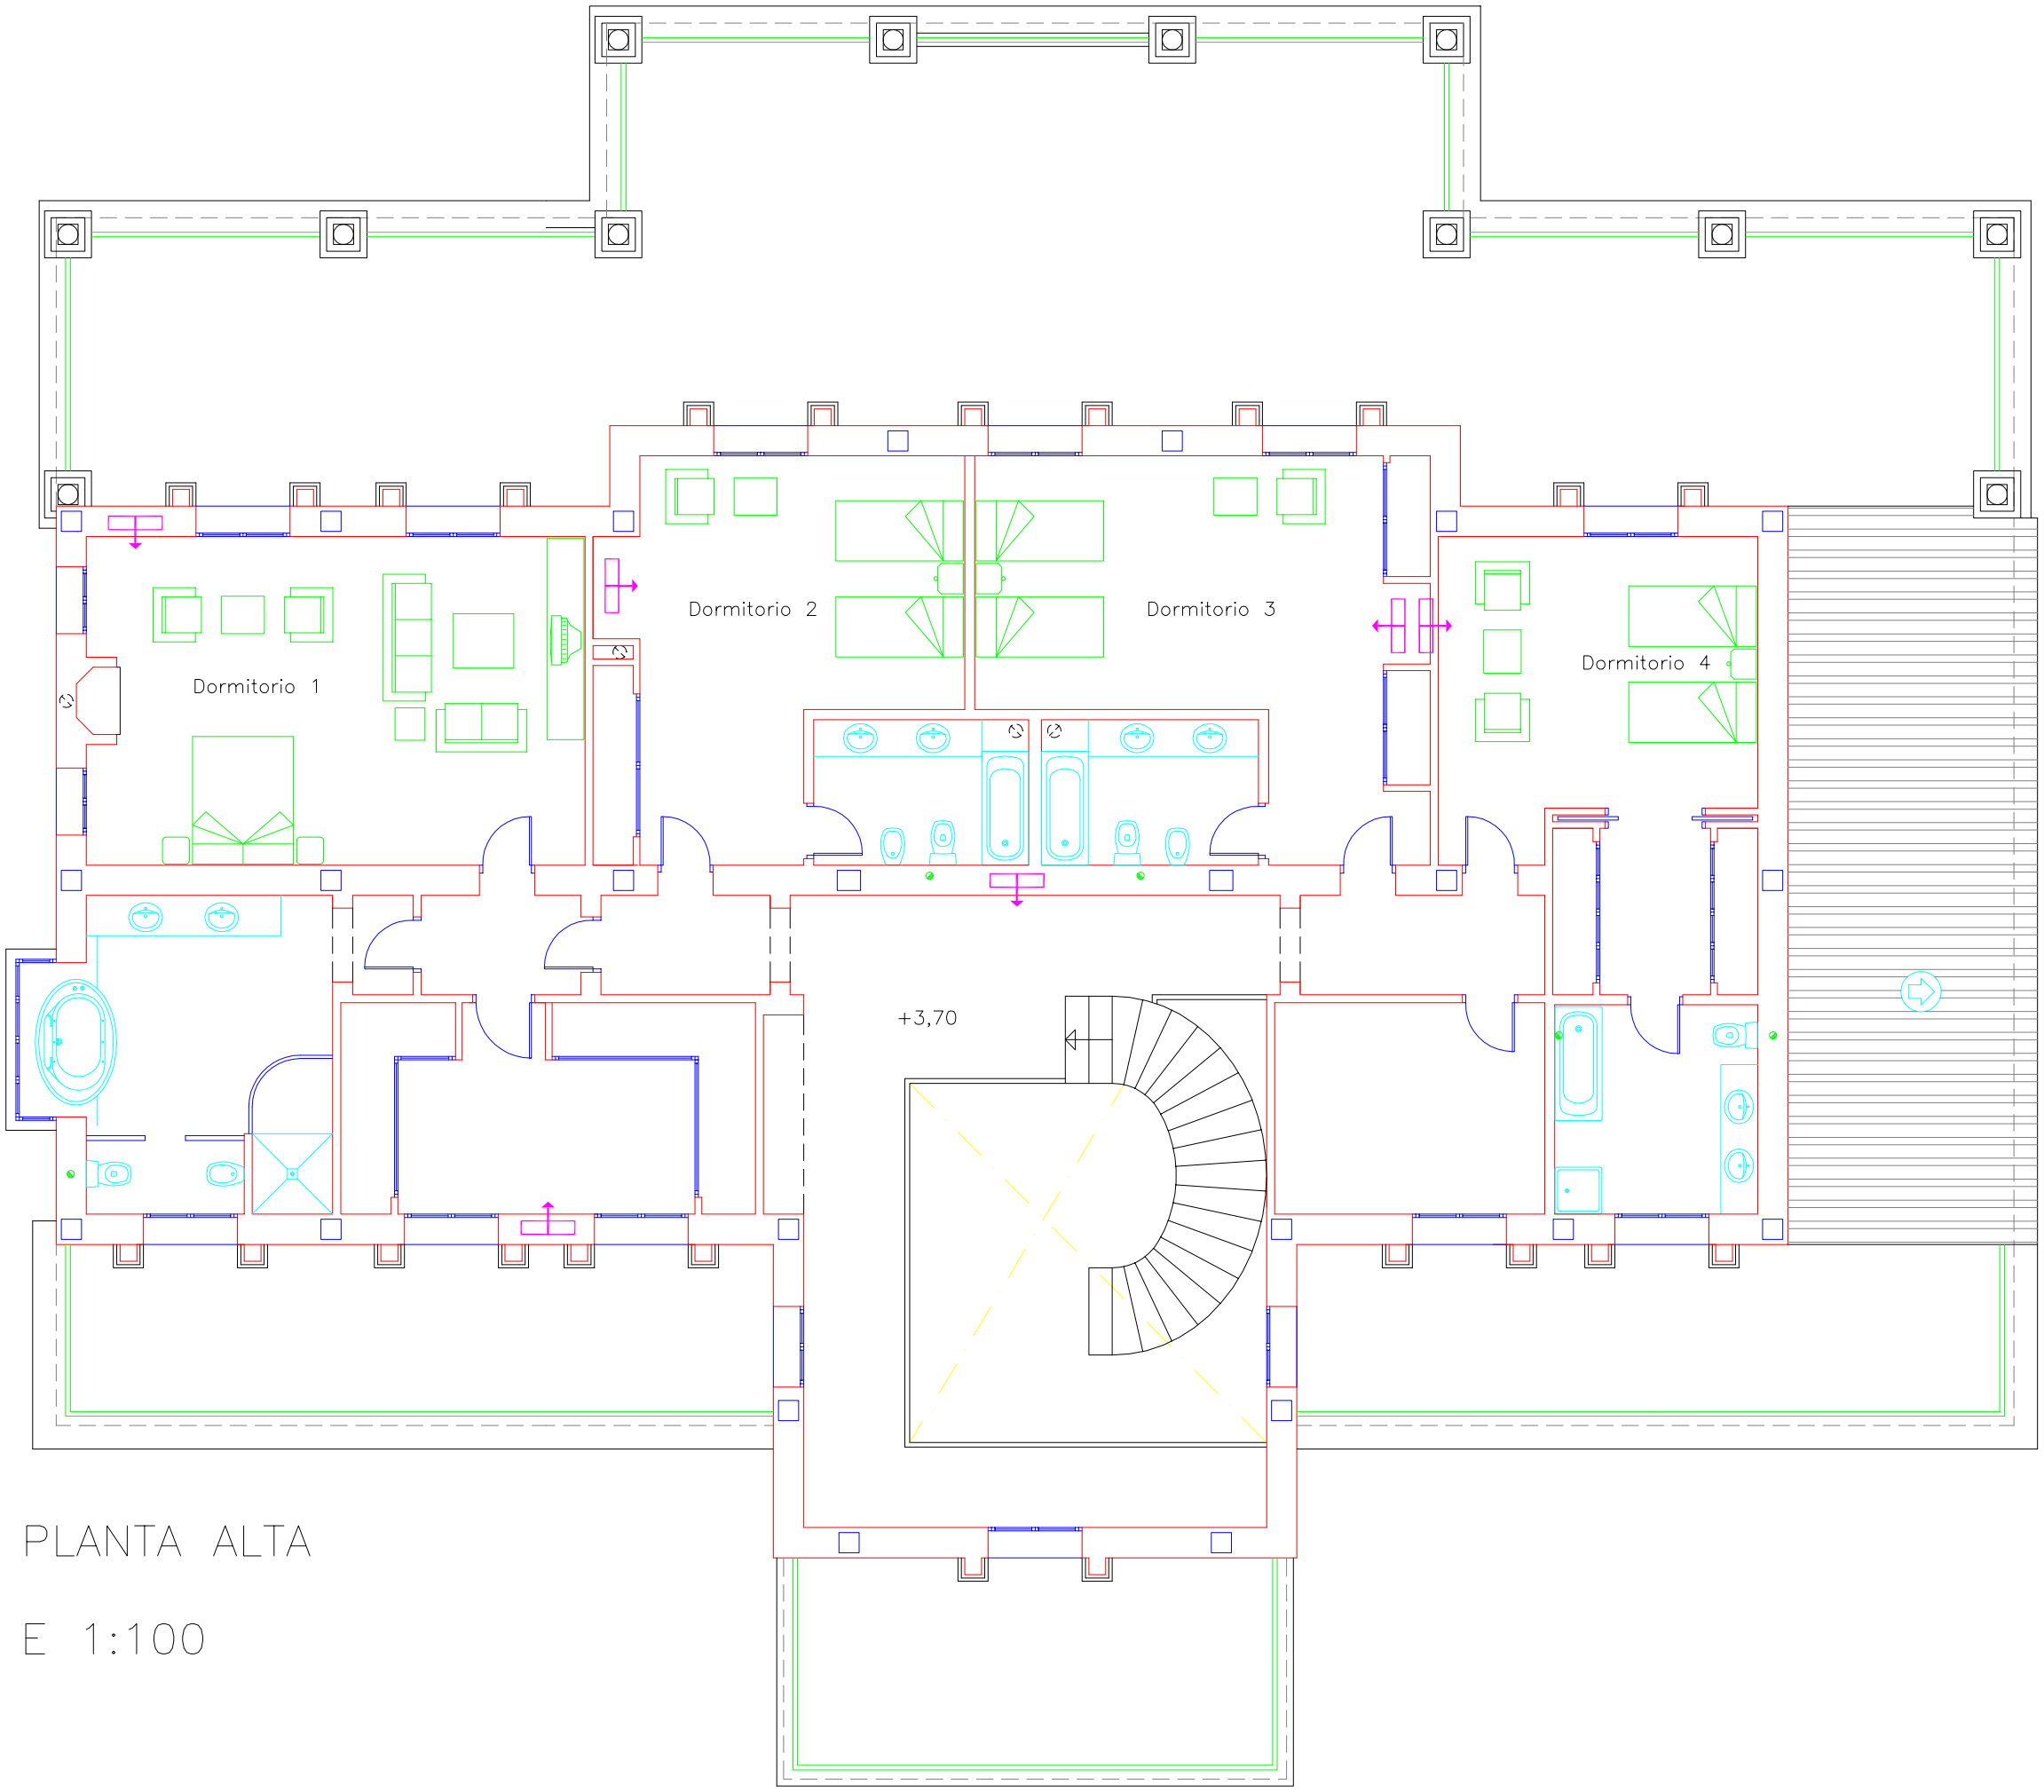

PLANTA ALTA

E 1:100

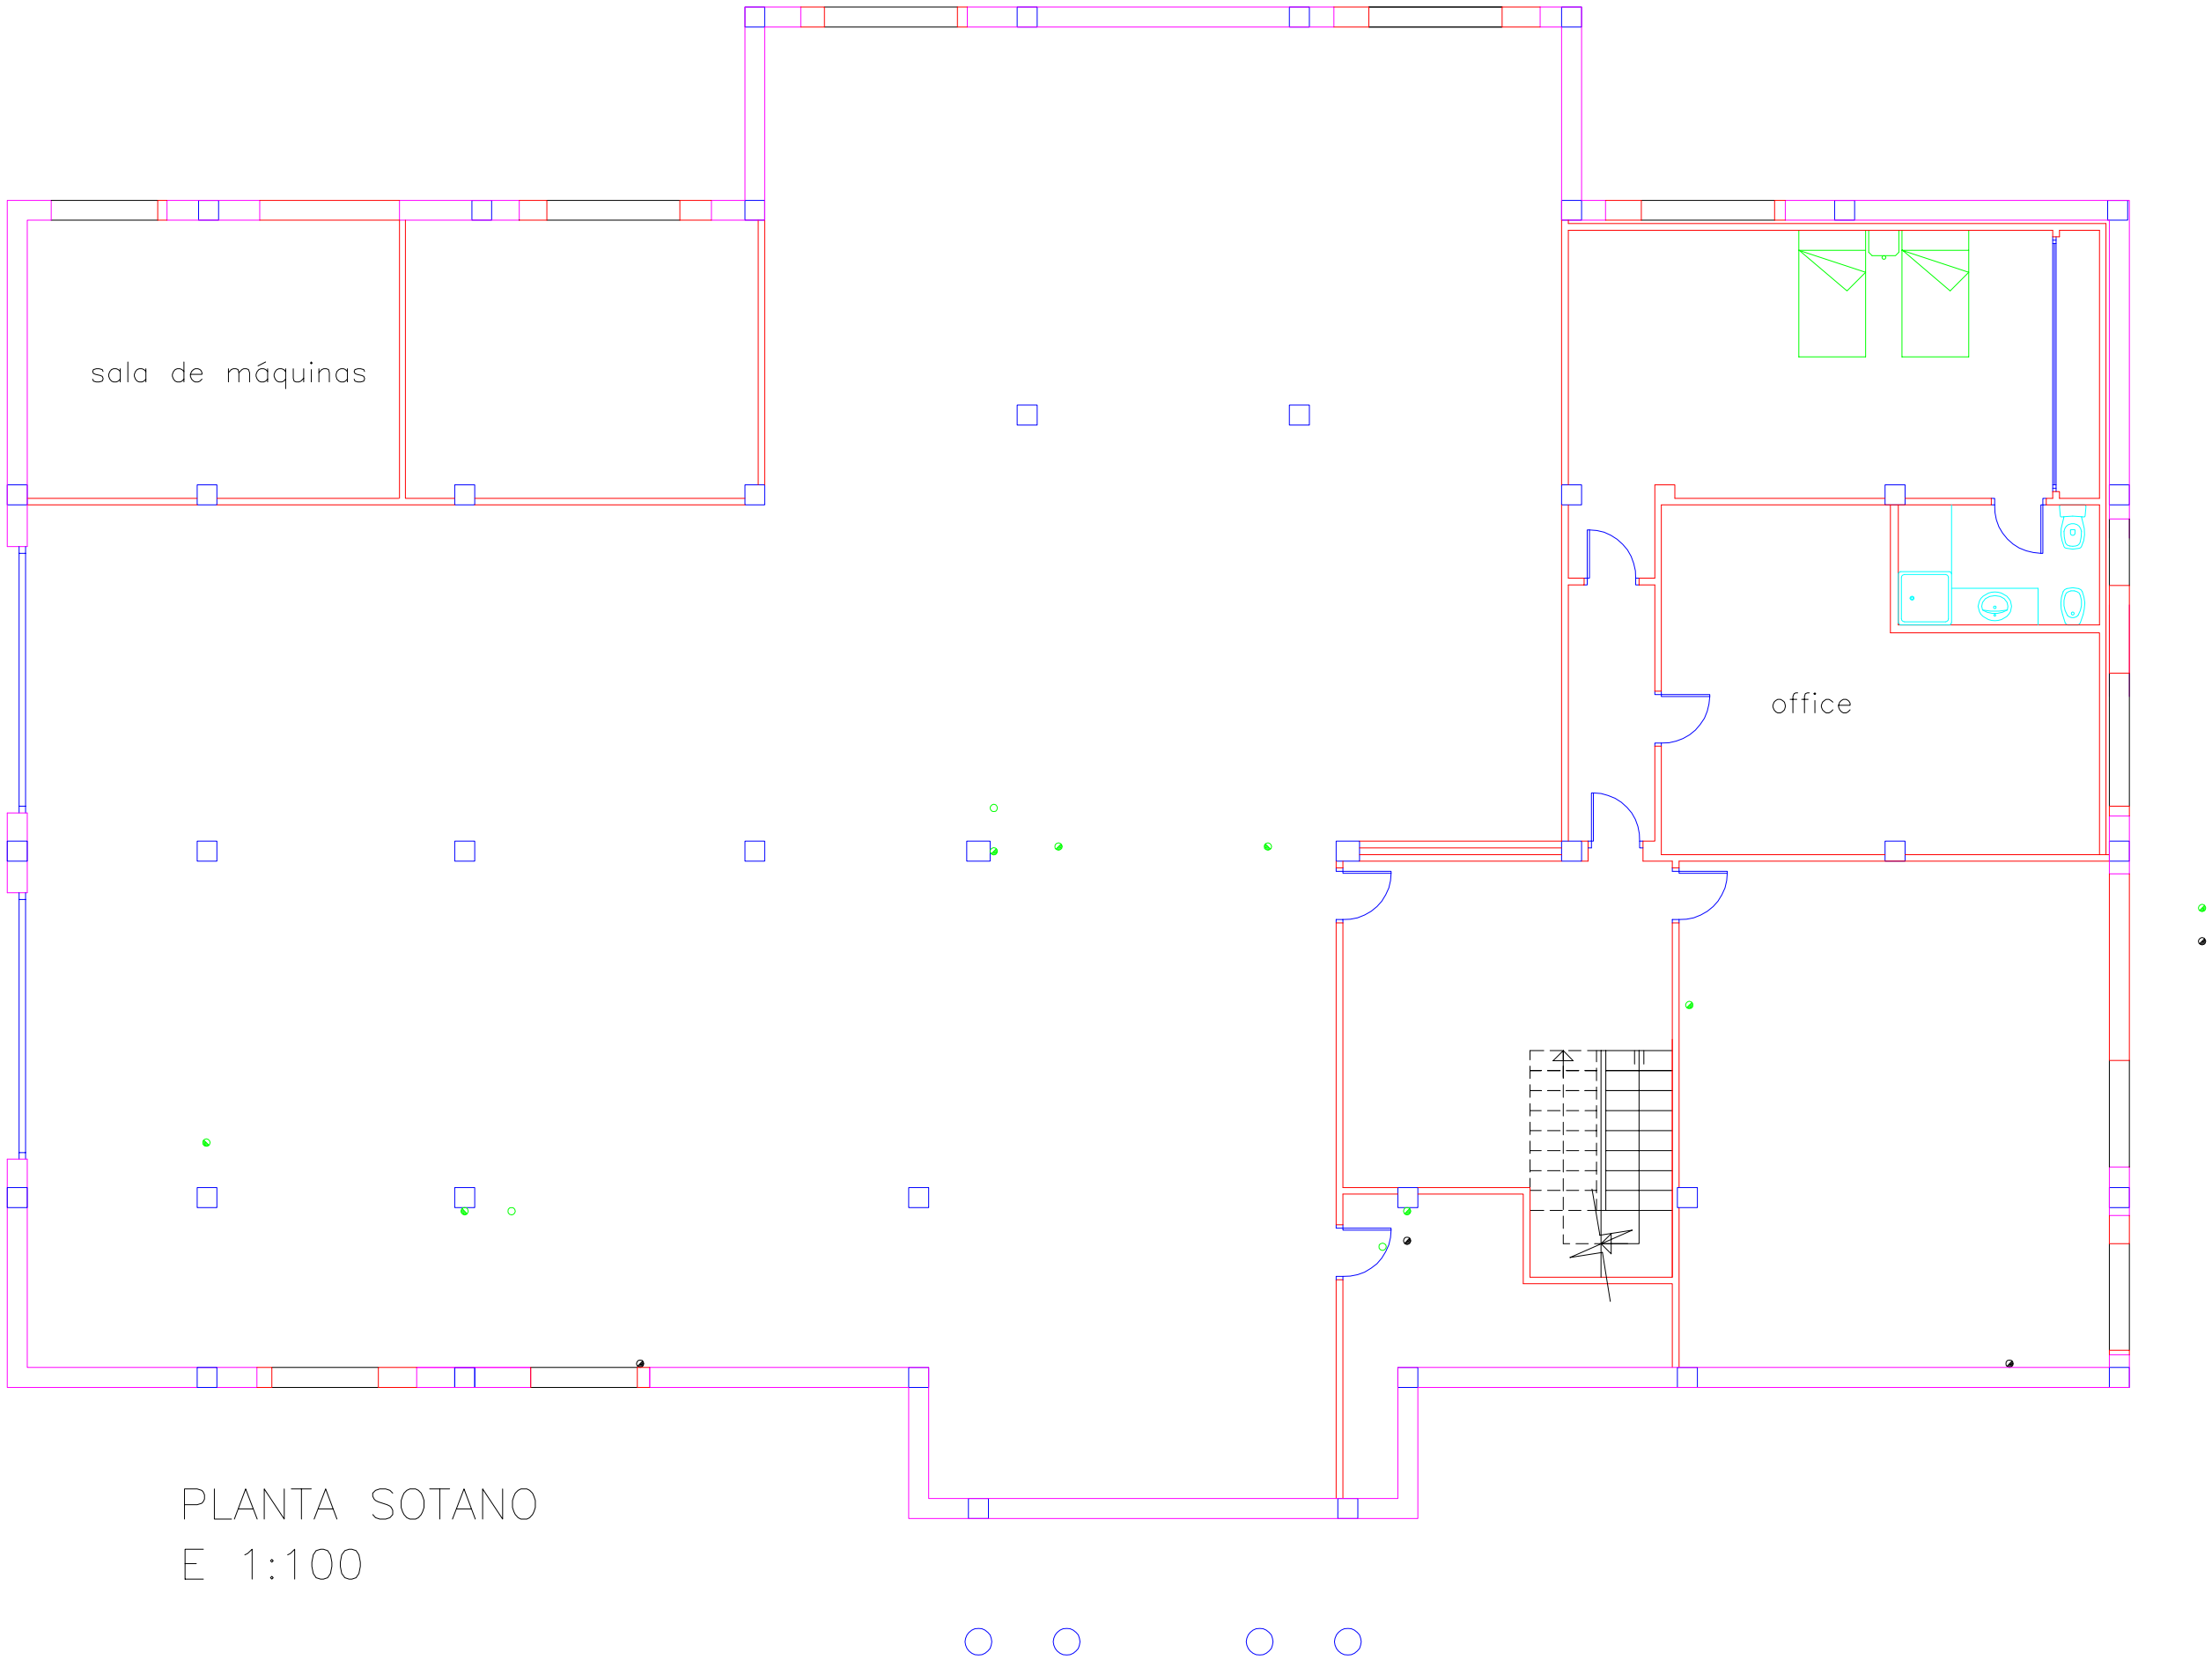

PLANTA SOTANO
E 1:100

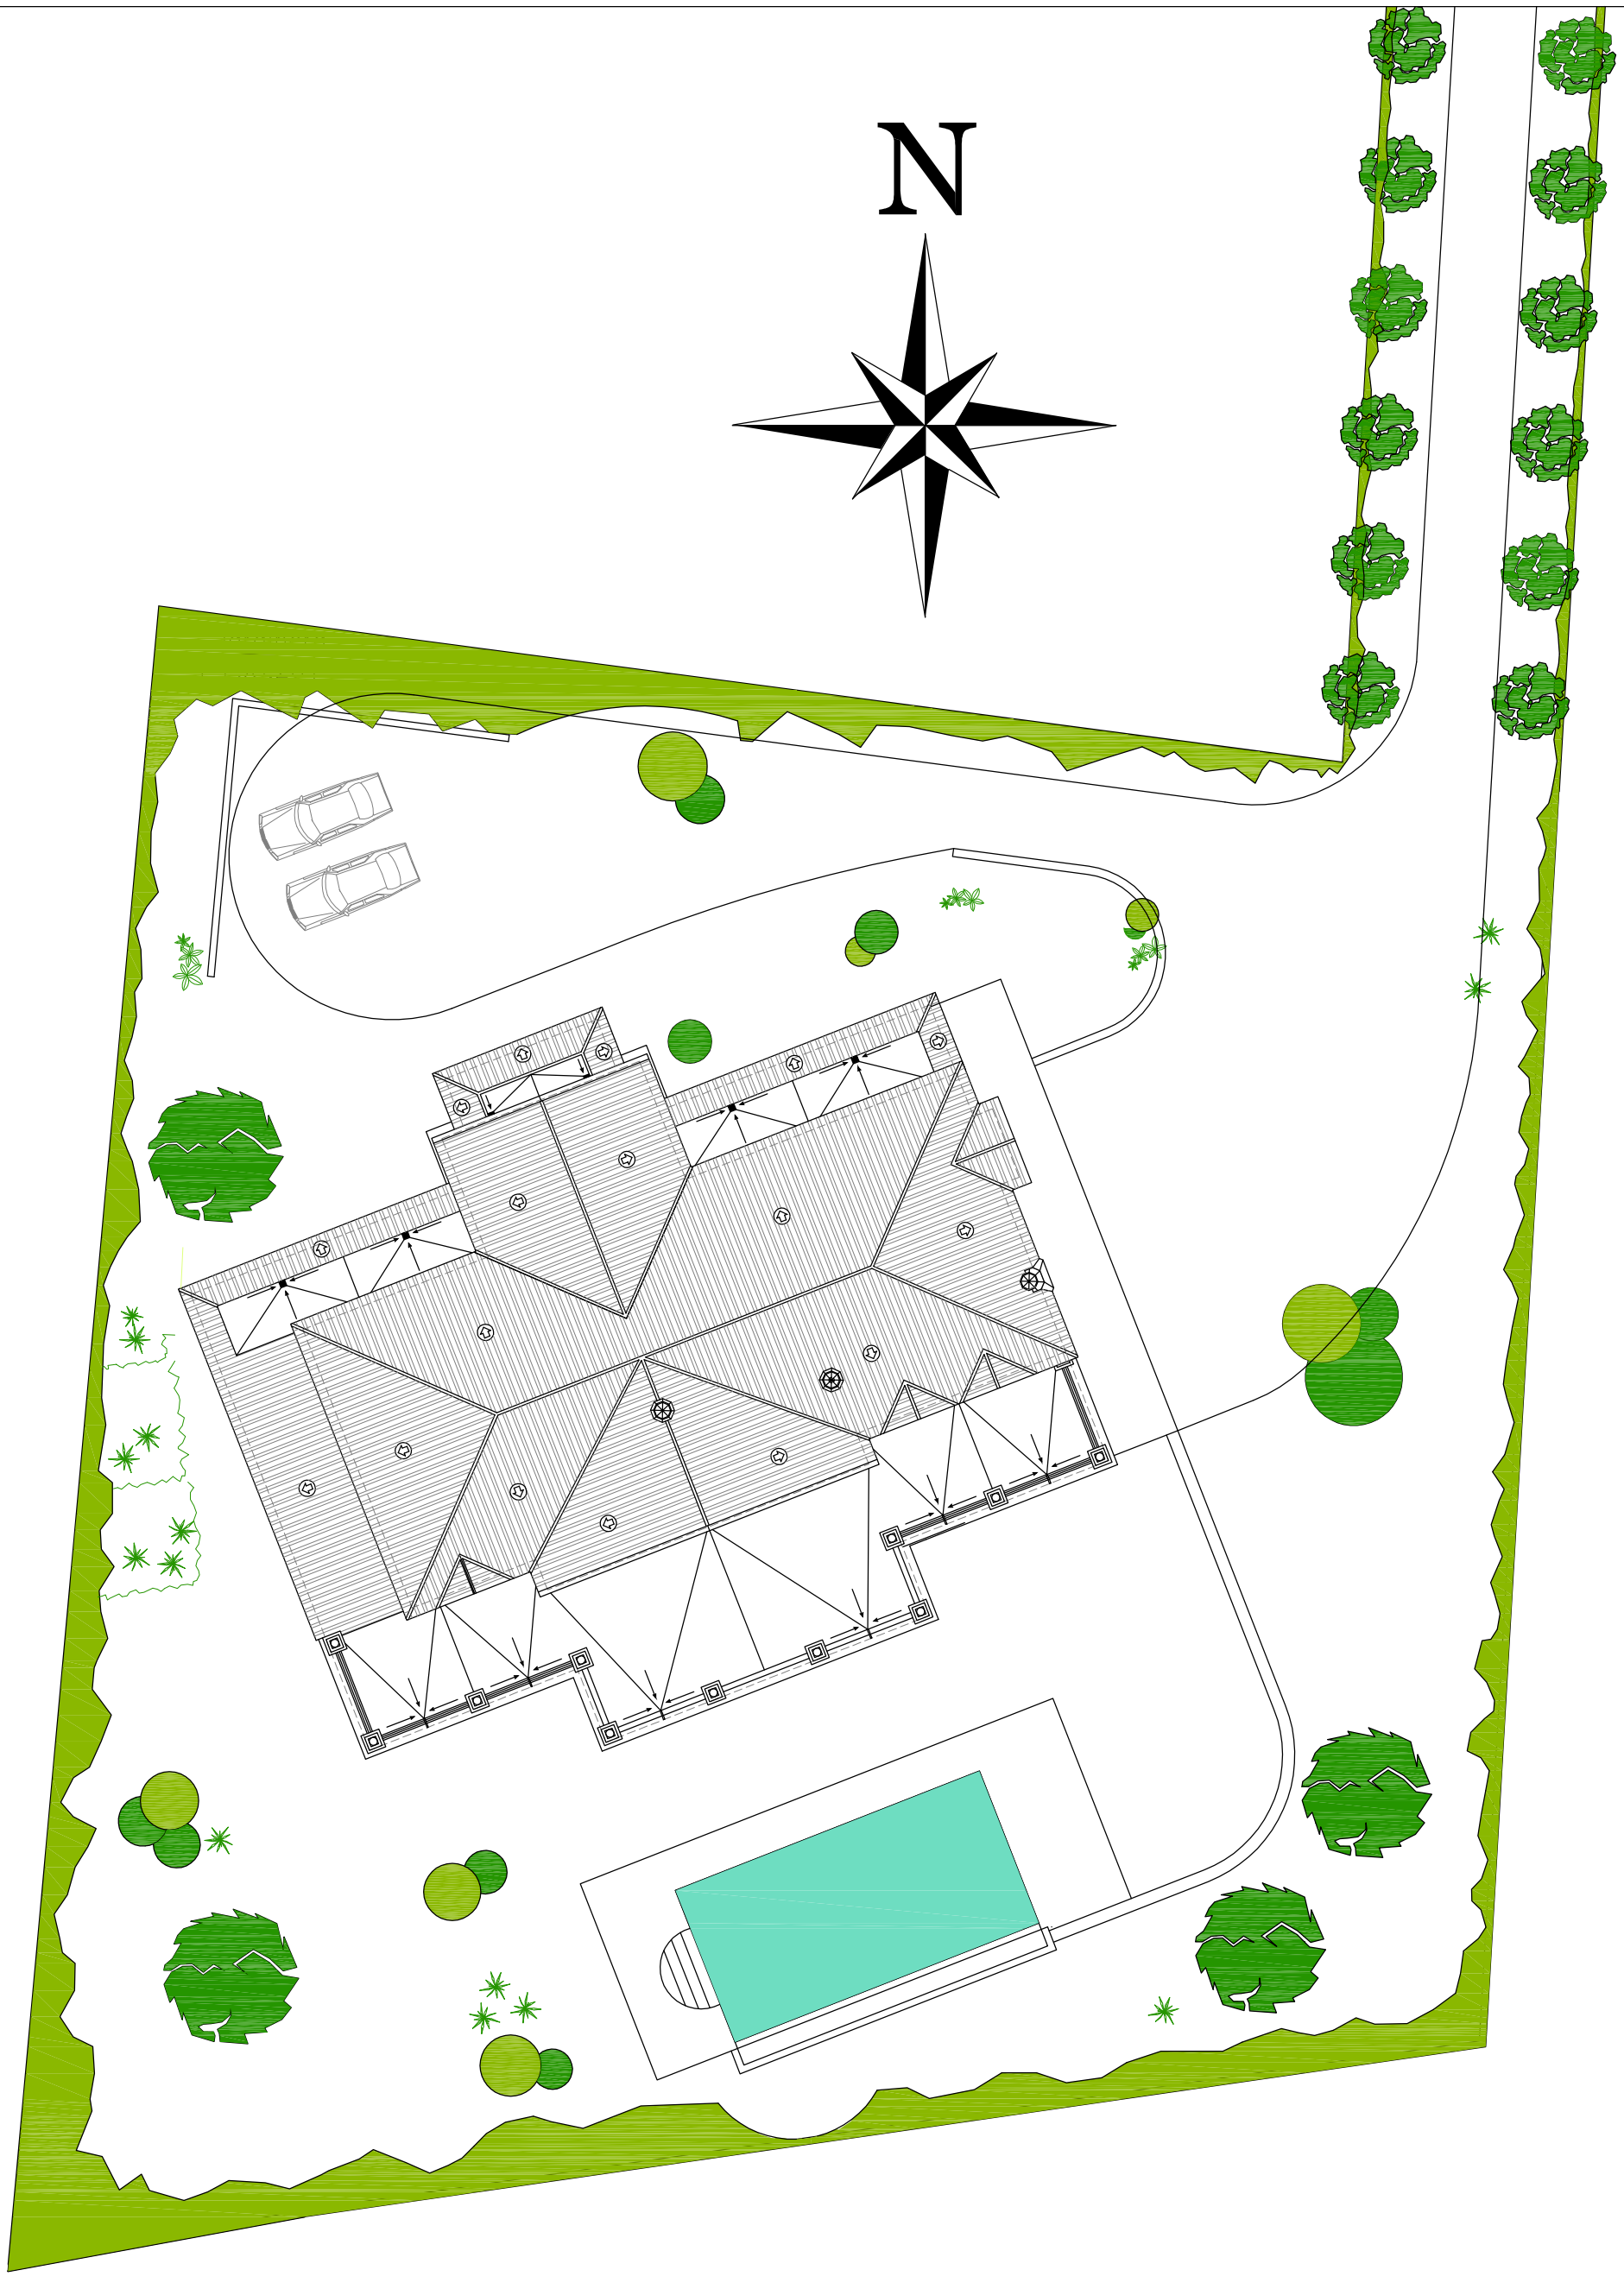
N